

休憩スペース  
 【自動販売機3台有り】


- 【記号】
- [☆☆☆]ワイヤードマイク用ジャック
  - [4]コンセント数
  - [◇]LAN接続口数
  - [△]D-sub接続口(15ピン/映像用)

1マス ≒ 20cm  
 天井高 = 2,800

- 【セミナールーム1基本備品】
- ①机(1,800×450×700)28台
  - ②椅子(440×400×400)84脚
  - ③司会台(600×450×1,050)1台
  - ④ホワイトボード(1,920×1,800)1台
  - ⑤開閉式鏡(10,800×2,800)一式

- 【セミナールーム2基本備品】
- ①机(1,800×450×700)36台
  - ②椅子(440×400×400)108脚
  - ③演台(1,200×450×1,050)1台
  - ④司会台(600×450×1,050)1台
  - ⑤花台(450×450×750)1台
  - ⑥ホワイトボード兼スクリーン(6,000×1,400)1台

	ステージ	ステージ	ステージ	ステージ
ステージ	1,200	1,200	1,200	1,200
	×	×	×	×
ラック	2,400	2,400	2,400	2,400
	×	×	×	×
300H	300H	300H	300H	300H

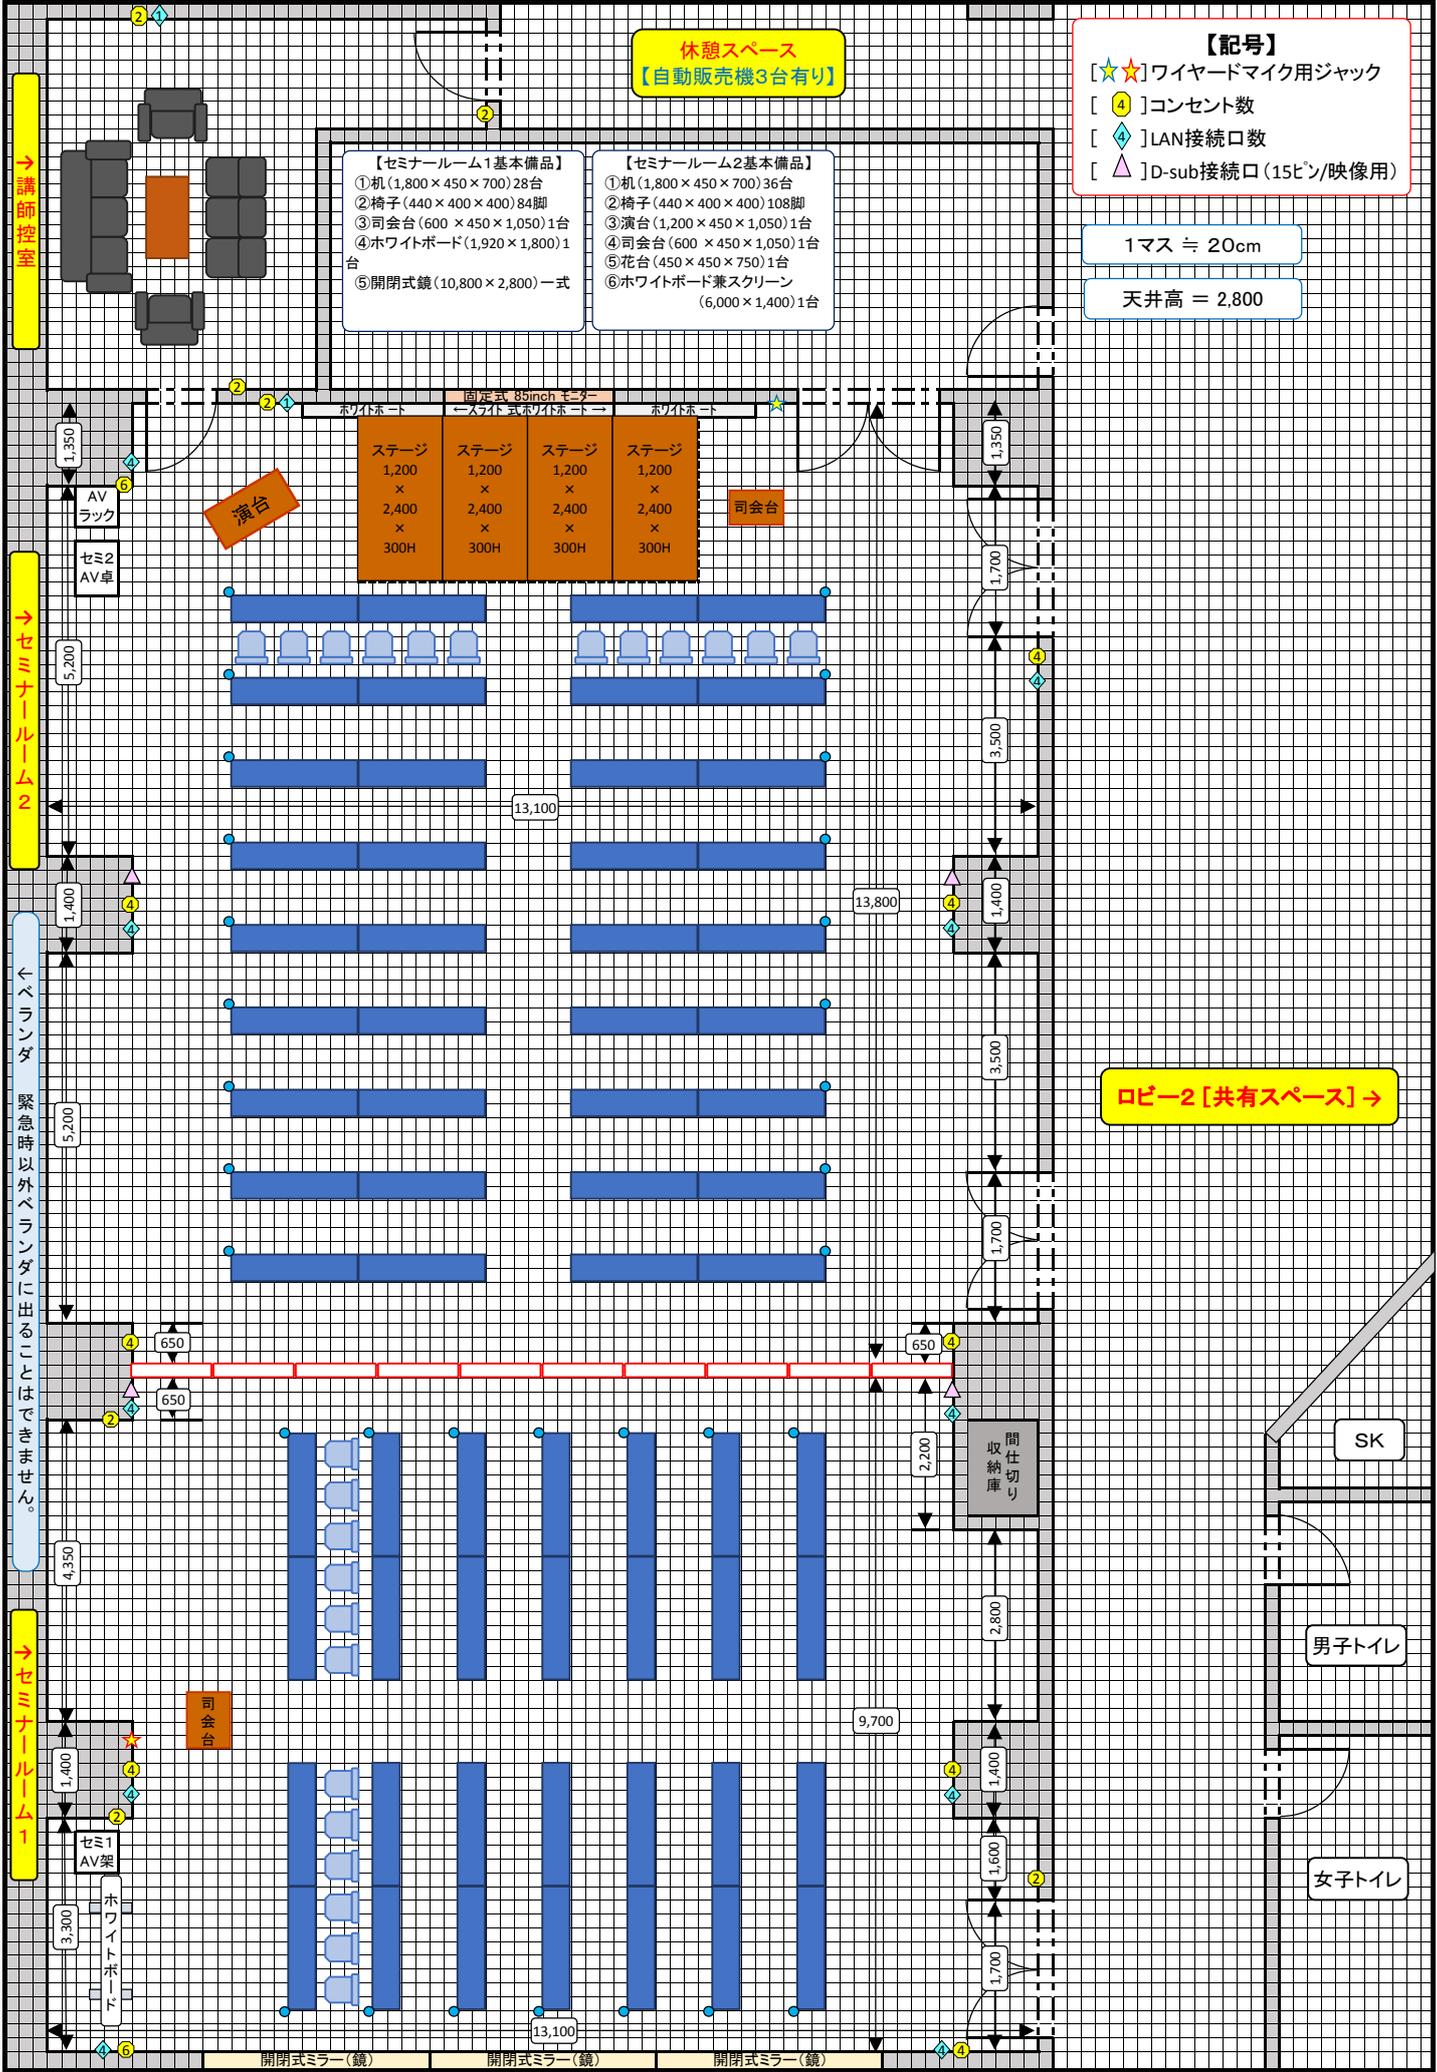

→ 講師控室

→ セミナールーム2

← ベランダ  
 緊急時以外ベランダに出ることはできません。

→ セミナールーム1

ロビー2 [共有スペース] →

SK  
 男子トイレ  
 女子トイレ

開閉式ミラー(鏡) 開閉式ミラー(鏡) 開閉式ミラー(鏡)